


Gemarkung Rheurdt
Flur 10

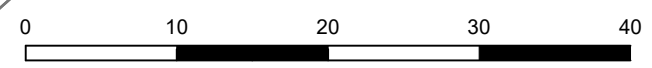

Legende

gemäß Ergänzung zur Bewertung von Eingriffen in Natur und Landschaft im Kreis Kleve (UNB Kreis Kleve, Arbeitskreis - Eingriffe in der Bauleitplanung, Juni 2001)

-  1.1 versiegelte Fläche (Gebäude, Asphalt, Beton, engfugiges Pflaster, Mauern)
-  1.3 Schotter-, Kies-, Sandflächen, wassergebundene Decken
-  4.1 Zier- und Nutzgarten, strukturarm
-  4.2 Zier- und Nutzgarten, strukturreich
-  4.5 Extensivrasen
-  8.1 Hecken, Gebüsche
-  8.2 Baumgruppen, Einzelbäume
-  Geltungsbereich

Maßstab: 1: 500

Satzung der Gemeinde Rheurdt
gemäß § 34 Abs. 4 Nr. 3 BauGB
- Burgweg -

Realbestand
Karte 1

Haan, den 02.08.2024



Innovativ in Stadt + Raum

ISR Innovative Stadt- und Raumplanung GmbH
Zur Pumpstation 1 42781 Haan / Rheinland
Tel: +49 2129 5662090 mail@isr-planung.de